



ΕΦΗΜΕΡΙΣ ΤΗΣ ΚΥΒΕΡΝΗΣΕΩΣ

ΤΗΣ ΕΛΛΗΝΙΚΗΣ ΔΗΜΟΚΡΑΤΙΑΣ

ΤΕΥΧΟΣ ΤΕΤΑΡΤΟ **Αρ. Φύλλου 1071**

20 Δεκεμβρίου 2001

ΠΕΡΙΕΧΟΜΕΝΑ

ΑΠΟΦΑΣΕΙΣ

Διευκρίνηση - συμπλήρωση της χ3525/21.5.91 (ΦΕΚ 368/Δ΄/1991) απόφασης Νομάρχη Αχαΐας. 1

Αλλαγή χρήσης τμήματος 4002 m² του αριθμ. 1051 ια κοινοχρήστου τεμαχίου αγροκτήματος Πολυκάρπης Ν. Πέλλας. 2

Αλλαγή χρήσης τμήματος 4002 m² του αριθμ. 1051 ια κοινοχρήστου τεμαχίου αγροκτήματος Πολυκάρπης Ν. Πέλλας. 3

Τροποποίηση της αριθμ. 3086/6.9.1993 απόφασης Δασάρχη Κόνιτσας. 4

ΑΠΟΦΑΣΕΙΣ

Αριθ. 15544 (1)

Διευκρίνηση - συμπλήρωση της χ3525/21.5.91 (ΦΕΚ 368/ Δ΄/1991) απόφασης Νομάρχη Αχαΐας.

Ο ΝΟΜΑΡΧΗΣ ΑΧΑΪΑΣ

Έχοντας υπόψη:

1. Το από 24.4.85 Π. Δ/γμα (ΦΕΚ 181Δ/3.5.85) όπως περιέχεται στο άρθρο 83 του κωδικοποιητικού διατάγματος της 14.7.1999 (ΦΕΚ Δ΄ 580/27.7.99).

2. Το Ν. 2508/97 «Βιώσιμη οικιστική ανάπτυξη πόλεων και οικισμών της χώρας (ΦΕΚ 124Δ΄/13.6.97).

3. Την αρ. χ3525/21.5.91 (ΦΕΚ 368 Δ/91) απόφαση οριοθέτησης.

4. Την από 17.9.2001 αίτηση Γ. Καραμπούλα.

5. Το αρ. π12/Θ2/9.11.2001 πρακτικό ΣΧΟΠ Ν. Αχαΐας, αποφασίζουμε:

Διευκρινίζουμε (λόγω ελλειπούς απογραφής) κορυφών του ορίου του οικισμού Ψαθοπύργου Δήμου Ρίου (απόφαση χ3525/91) ως εξής:

• 23: Ε.Γ.Κ. Λαζανά Παν. • 24: ΕΓΚ Μισσίρη Π. •25: Ε.Γ.Κ. Τσόκος Παν. • 26: Ε.Γ.Κ. Πιτουρά Βασ. • 27: Ε.Γ.Κ. Θεοφάνη Δημητρίου (Αποθήκη).


Κατά τα λοιπά ισχύει η παραπάνω σχετική απόφαση και το διάγραμμα.

Με τις διατάξεις της απόφασης αυτής δεν προκαλείται δαπάνη σε βάρος του κρατικού προϋπολογισμού ούτε αυτού του αρμοδίου Ο.Τ.Α.

Η απόφαση με το διάγραμμα που τα συνοδεύει να δημοσιευθούν στην Εφημερίδα της Κυβερνήσεως.

Πάτρα, 26 Νοεμβρίου 2001

Ο Νομάρχης
ΣΤΑΘΗΣ ΑΘΑΝΑΣΟΠΟΥΛΟΣ - ΣΕΡΕΤΗΣ

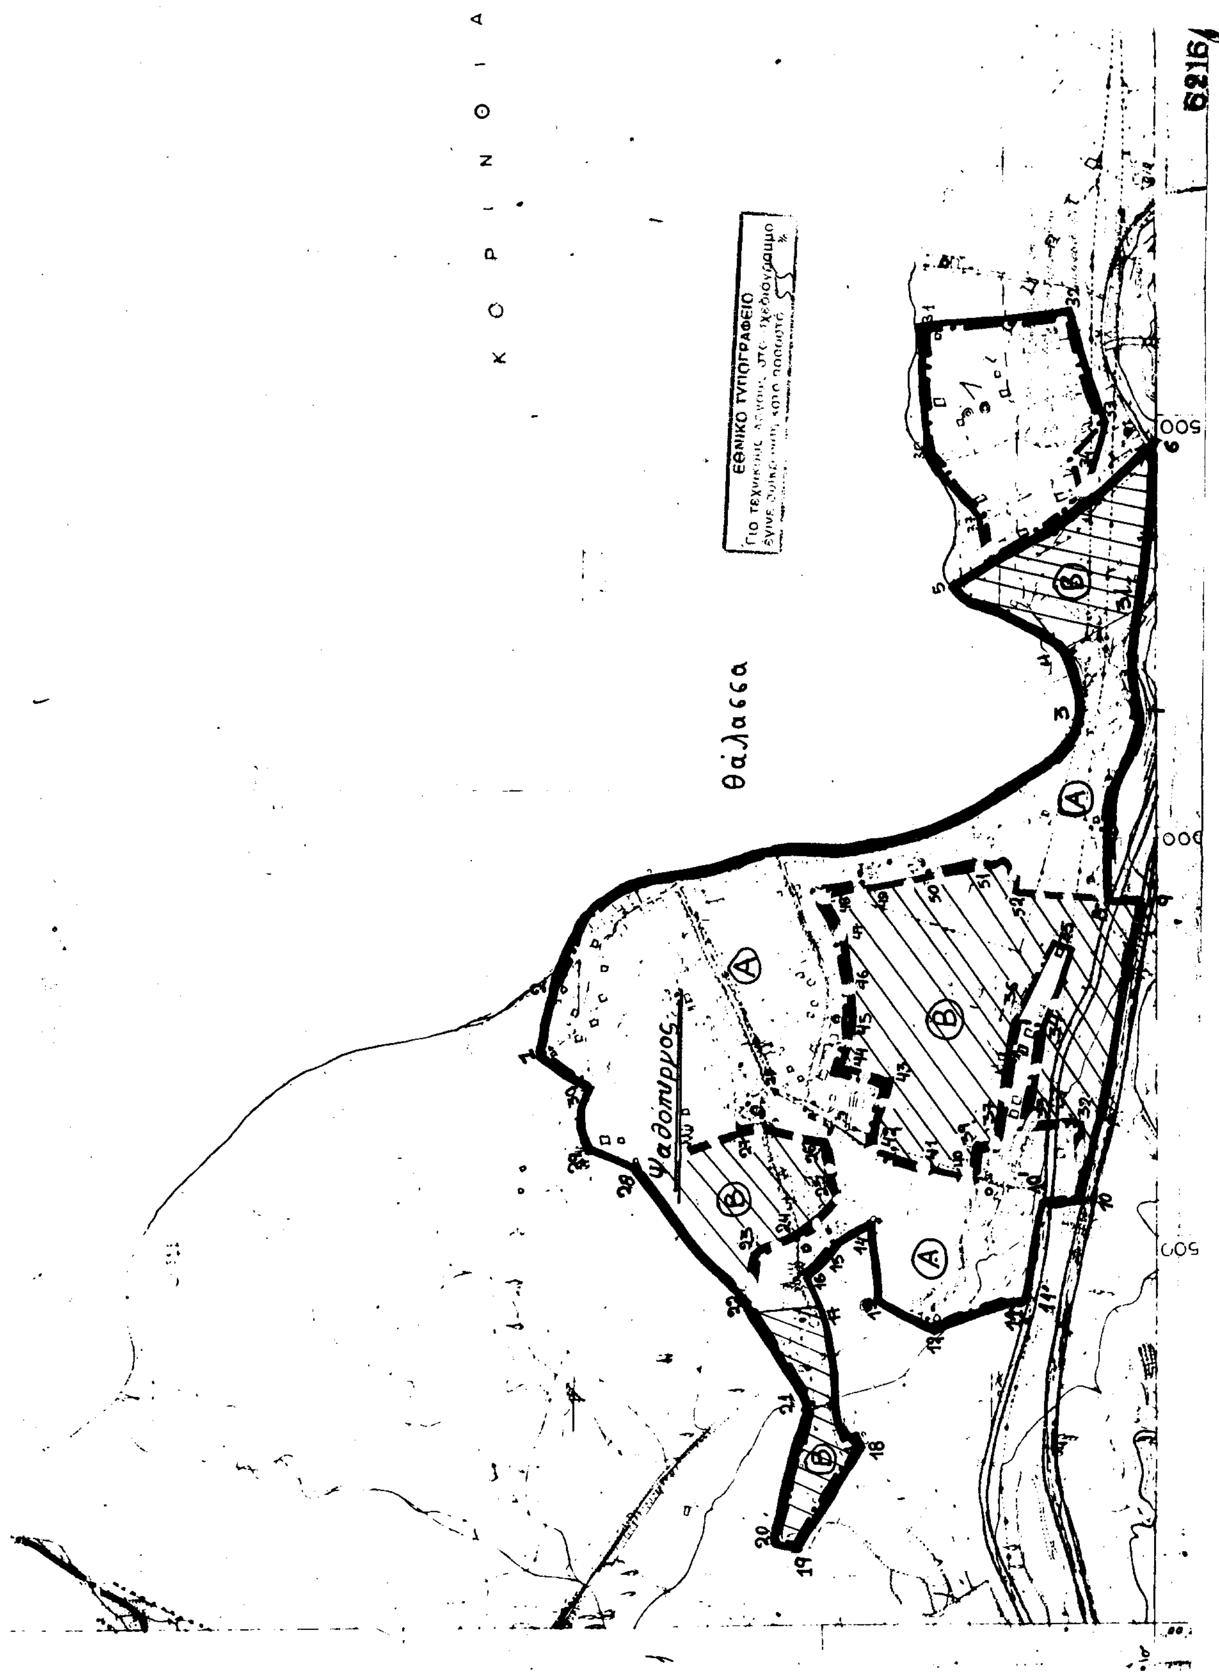
Κ Ο Ρ Ι Ν Θ Ι Α
ΕΘΝΙΚΟ ΤΥΠΟΓΡΑΦΕΙΟ
θάλασσα
Ψαθόπυργος
6216

Ψαθόπυργος: 1: Ε.Γ.Κ. (εξωτερική γωνία κτίσματος) Μαζαβινού • **2-3-4-5:** Παραλιακός δρόμος • **5-6:** όριο ΟΤΑ-ρέμμα • **6:** Συμβολή ρέμματος με όριο απαλλοτρίωσης παλιάς Εθνικής οδού • **6-7:** όριο απαλλοτρίωσης παλιάς Εθνικής οδού • **7-8:** κάθετη από Ε.Γ.Κ. Παπασπηλιώπουλου στο όριο απαλλοτρίωσης Ν.Ε.Ο (σημείο τομής) • **9:** Συμβολή νοητής ευθείας από Παπασπηλιώπουλου με το όριο απαλλοτρίωσης Ν.Ε.Ο • **9-10:** όριο απαλλοτρίωσης Ν.Ε.Ο • **10:** Ε.Γ.Κ. Παπαδημητρίου Παν • **10-10΄:** κάθετη από Ε.Γ.Κ. Παπαδημητρίου στην παλιά Εθνική οδό • **10΄-11΄:** Παλιά Εθνική οδό • **11:** Ε.Γ.Κ. Σπυρούλια Παν • **11-11΄:** κάθετη από Ε.Γ.Κ. Σπυρούλια στην Παλιά Εθνική οδό • **12:** Ε.Γ.Κ. Τόλιας Αθανάσιος στις γραμμές του τραίνου • **13:** Ε.Γ.Κ • **14:** Ε.Γ.Κ. Ζήκου Ιωάννη • **15:** Ε.Γ.Κ • **16:** Ε.Γ.Κ. στο δρόμο

16-17-18: δρόμος • **19-20-21:** Ε.Γ.Κ. • **22:** Ε.Γ.Κ. Κούβελας Κων/νος • **28:** Ε.Γ.Κ. Ζαμπάρα • **29:** Ε.Γ.Κ. Κακιού Ζ. • **28-29:** δρόμος • **29-30:** δρόμος • **30:** Ε.Γ.Κ. Καραμπάλα Γεωργ.

22: Ε.Γ.Κ. Κούβελος Κων/νος • **23:** Ε.Γ.Κ. Λαζανός Παν • **24:** Μισίρη Παν • **25:** Ίσικος Παν • **26:** Πιπουράς Βασίλειος • **27:** Θεοφάνης Δημήτριος • **28:** Ζαμπάρας

Το παρόν συνοδεύει την
αρ. 15544/26-11-01 απόφαση
Νομάρχη Αχαΐας.
Πάτρα 26-11-01
Για την Δνση ΧΟΠ
~~Ο προϊστάμ. του Τμημ. ΠΕΚ~~ α/α

ΚΟΣΜΑΣ ΣΤΕΦΑΝΟΣ
ΤΟΠΟΓΡΑΦΟΣ ΜΗΧΑΝΙΚΟΣ

ΕΛΛΗΝΙΚΗ ΔΗΜΟΚΡΑΤΙΑ ΝΟΜΑΡΧΙΑΚΗ ΑΥΤΟΔΙΟΙΚΗΣΗ ΑΧΑΪΑΣ

[illegible]
Το διάγραμμα συνοδεύει το [illegible] απόσπασμα
π4/11
πρακτικού του συμβουλίου.
Πάτρα 29-3-91
Γραμματεύς

ΣΥΜΒΟΥΛΙΟ ΧΩΡΟΤΑΞΙΑΣ ΟΙΚΙΣΜΟΥ
ΠΕΡΙΒΑΛΛΟΝΤΟΣ ΝΟΜΟΥ ΑΧΑΪΑΣ
Το διάγραμμα συνοδεύει το
π12/02 απόσπασμα
πρακτικού του συμβουλίου.
Πάτρα 9-11-01
Γραμματεύς

[illegible] ΙΩΑΝΝΗΣ
ΔΙΟΙΚΗΤΙΚΟΣ με Α΄

Ψαθόπυργος: 4-5: Παραλιακός δρόμος • **5-6:** όριο ΟΤΑ-ρέμμα • **6:** Συμβολή ρέμματος με όριο απαλλοτρίωσης παλιάς Εθνικής οδού • **31:** Ε.Γ.Κ. Καραίσκου Νικ • **31-4:** κάθετη από Ε.Γ.Κ. Καραίσκου στον παραλι[ακό] δρόμο.

(2)

8: Ε.Γ.Κ. Παπασπηλιώπουλου • **9:** Συμβολή κάθετης από Ε.Γ.Κ. Παπασπηλιώπουλου με το όριο απαλλοτρίωσης Ν.Ε.Ο • **9-10:** όριο απαλλοτρίωσης Ν.Ε.Ο • **10:** Ε.Γ.Κ. Παπαδημητρίου Παν • **32:** Ε.Γ.Κ. Λαζίνου Νικ. • **33:** Ε.Γ.Κ. Τόγιου Ιωάννη • **34:** Ε.Γ.Κ. Καπετανάκης Μάρκος • **35:** Ε.Γ.Κ. Μαλλιώρης Σπύρος • **36:** Ε.Γ.Κ. (καλύβας) Σακελαρόπουλου • **37:** Ε.Γ.Κ. Τόγια Αλίκου • **39:** Ε.Γ.Κ. Γεωργόπουλου Παν • **39-40:** Κάθετη από Ε.Γ.Κ. Γεωργόπουλου στο δρόμο • **40-41-42:** Δρόμος • **43:** Ε.Γ.Κ. Καλκα στο δρόμο • **44:** Ε.Γ.Κ. Πανοσημάκη Νικ. • **45:** Ε.Γ.Κ. Μι[...] Ελένη • **46:** Ε.Γ.Κ. Σακελλαρόπουλου Κων/νου. • **47:** Ε.Γ.Κ. Τερ[...] Αρχίρη • **48:** Ε.Γ.Κ. Ελαιοτριβείου Λάζιου • **49:** Ε.Γ.Κ. Κουτουλίγα Χρήστου • **50:** Ε.Γ.Κ. Μάλτη Γεωργ. • **51:** Ε.Γ.Κ. Καλογηρόπουλου

52-51: δρόμος.

22: Ε.Γ.Κ. Κούβελου Κων/νου • **21:** Ε.Γ.Κ • **20:** Ε.Γ.Κ • **19:** Ε.Γ.Κ • **18-17:** Δρόμος • **17-22:** Κάθετη από Ε.Γ.Κ. Κούβελου στην οδό Αγ. Σπυρίδωνα.

ΣΥΜΒΟΥΛΙΟ ΧΩΡΟΤΑΞΙΑΣ ΟΙΚΙΣΜΟΥ
ΠΕΡΙΒΑΛΛΟΝΤΟΣ ΝΟΜΟΥ ΑΧΑΪΑΣ
Το διάγραμμα συνοδεύει το
π4/11 απόσπασμα
πρακτικού του συμβουλίου.
Πάτρα 29-3-91
Γραμματεύς

Αριθ. 1274 (2)

Αλλαγή χρήσης τμήματος 4002 m² του αριθμ. 1051 ια κοινοχρήστου τεμαχίου αγροκτήματος Πολυκάρπης Ν. Πέλλας.

Ο ΝΟΜΑΡΧΗΣ ΠΕΛΛΑΣ

Έχοντας υπόψη:

1. Τις διατάξεις του Ν. 2218/94 (ΦΕΚ 90Α/94) «Ίδρυση Νομαρχιακής αυτ/σης κ.λπ.».

2. Την αριθ. 25/31.3.95 (ΦΕΚ 365Β) απόφαση Ν. Σ. Πέλλας «περί Οργανισμού Οργάνωσης και Λειτουργίας της Νομαρχιακής Αυτδ/σης Πέλλας και ειδικότερα το άρθρο 10 αυτής».

3. Το Ν. 1512/85 για τροποποίηση και συμπλήρωση πολεοδομικών διατάξεων και ειδικά το άρθρο 3 «περί καθορισμού χρήσεων παραχωρουμένων δημοσίων εκτάσεων».

4. Τις διατάξεις του άρθρου 29Α του Ν. 1552/85 όπως αυτό προστέθηκε με το άρθρο 27 του Ν. 2081/92 (ΦΕΚ 154Α).

5. Την από 1.11.2001 αίτηση της Ψωμά Στυλιανής συζ. Χαριλάου κατοίκου Δ. Αριδαίας περί παραχώρησης έκτασης για τη δημιουργία μονάδας αποστακτηρίου οίνου.

6. Το αριθ. 10392/26.11.01 έγγραφο της Δ/νσης Υγείας Πρόνοιας - Τμήμα Υγείας Ν. Πέλλας.

7. Το αριθ. 5796/7.11.2001 έγγραφο του ΥΠ.ΠΟ. ΙΖ' Εφορείας Προϊστορικών και Κλασσικών Αρχαιοτήτων.

8. Το αριθ. 488/20.11.2001 έγγραφο του Ε.Ο.Τ. - Δ/νση Τουρισμού Κεντρικής και Δυτικής Μακεδονίας.

9. Το αριθ. 8002/9.11.01 έγγραφο του Δασαρχείου Αριδαίας.

10. Το αριθ. 4004/14.11.01 έγγραφο της 11ης Εφορείας Βυζαντινών Αρχαιοτήτων.

11. Το αριθ. Δ.Υ./6.11.01 έγγραφο της Δ/νσης Γεωργίας Τμήμα Τοπογραφήσεων.

12. Το αριθ. 1182/5.11.01 έγγραφο του Πολεοδομικού Γραφείου Αριδαίας.

13. Το αριθ. 6956/26.11.01 έγγραφο της Δ/νσης Γεωργίας Έδεσσας.

14. Το αριθ. Δ.Υ./8.11.01 έγγραφο της Δ/νσης Γεωργίας Έδεσσας.

15. Την αριθ. 281/2001 απόφαση Δ.Σ. δήμου Αριδαίας (πρακτικό 10/2001), αποφασίζουμε:

Άρθρο 1ον: Καθορίζουμε τη χρήση της κοινόχρηστης έκτασης εμβαδού 4002 m2 του αριθ. 1051 ια τεμαχίου του αγροκτήματος Πολυκάρπης Ν. Πέλλας, όπως αυτό απεικονίζεται στο συνημμένο στην παρούσα τοπογραφικό διάγραμμα με κλίμακα 1:5000 που θεωρήθηκε από τον Προϊστάμενο του Τμήματος Πολεοδομίας Αριδαίας με την από 27.11.2001 πράξη του, για τη δημιουργία μονάδας αποστακτηρίου οίνου με την προϋπόθεση ότι θα τηρηθούν οι διαδικασίες που προβλέπονται α) από την 69269/ 5387/90 ΚΥΑ (έγκριση περιβαντολλογικών όρων και χωροθέτησης) και β) από το άρθρο του Ν. 1512/85 καθορισμός χρήσης γης πριν από την παραχώρηση.


Άρθρο 2ον: Η απόφαση αυτή με το συνημμένο Τ.Δ. να δημοσιευθεί στην Εφημερίδα της Κυβερνήσεως.

Αριδαία, 27 Νοεμβρίου 2001

Ο Νομάρχης
ΜΙΧΑΛΗΣ ΚΑΡΑΜΑΝΗΣ

ΚΛΙΜΑΚΑ 1:5000



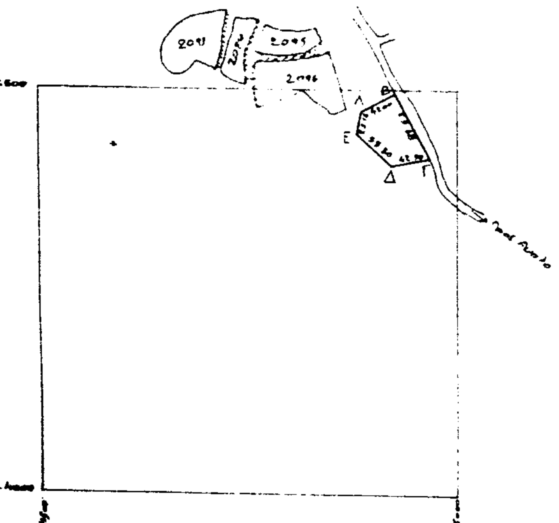

Αλλαγή χρήσης του τμήματος ΑΒΓΔΕΑ τ.μ. του κοινοχρήστου
της Διανομής του αγροκτήματος " ΠΟΛΥΚΑΡΠΗ " Ν. ΠΕΛΛΑΣ

ΕΘΝΙΚΟ ΤΥΠΟΓΡΑΦΕΙΟ

ΣΥΝΤΕΤΑΓΜΕΝΑΙ

Α	+ 4881.78	- 3528.50
Β	+ 4917.95	- 3507.16
Γ	+ 4965.20	- 3583.33
Δ	+ 4924.45	- 3593.94
Ε	+ 4881.22	- 3553.65

ΑΠΟΣΤΑΣΕΙΣ

Απο Συνοικισμό: 650 m
" Επαρχιακή οδό: Εφάπτεται
" Ποτάμι: πάνω απο 4000 m

Το διάγραμμα αυτό συνοδεύει την απόφαση του Νομάρχη Πέλλας με αριθμό 1274 / 27 - 11 - 2001 που αφορά αλλαγή χρήσης του τμήματος του ΑΒΓΔΕΑ του κοινοχρήστου 1051 1α της διανομής του Υπ. Γεωργίας του αγροκτήματος " ΠΟΛΥΚΑΡΠΗ " Ν. ΠΕΛΛΑΣ.

Αριδαία - -

Θεωρήθηκε
Ε.Ν.
Ο προϊστάμενος του Τ.Π. Αριδαίας

Θεοχάρης [illegible]νίδης
Αρχιτέκτων Μηχανικός με Α' Βαθμό

Αριθ. 1275 (3)

Αλλαγή χρήσης τμήματος 4002 m^2 του αριθμ. 1051 ια κοινοχρήστου τεμαχίου αγροκτήματος Πολυκάρπης Ν. Πέλλας.

Ο ΝΟΜΑΡΧΗΣ ΠΕΛΛΑΣ

Έχοντας υπόψη:

1. Τις διατάξεις του Ν. 2218/94 (ΦΕΚ 90Α/94) «Ίδρυση Νομαρχιακής αυτ/σης κ.λπ.».

2. Την αριθ. 25/31.3.95 (ΦΕΚ 365Β) απόφαση Ν. Σ. Πέλλας «περί Οργανισμού Οργάνωσης και Λειτουργίας της Νομαρχιακής Αυτοδ/σης Πέλλας και ειδικότερα το άρθρο 10 αυτής».

3. Το Ν. 1512/85 για τροποποίηση και συμπλήρωση πολεοδομικών διατάξεων και ειδικά το άρθρο 3 «περί καθορισμού χρήσεων παραχωρουμένων δημοσίων εκτάσεων».

4. Τις διατάξεις του άρθρου 29Α του Ν. 1552/85 όπως αυτό προστέθηκε με το άρθρο 27 του Ν. 2081/92 (ΦΕΚ 154Α).

5. Την από 1.11.2001 αίτηση του Καζάνα Ορέστη του Δημοσθένη κατοίκου Δ.Δ. Πολύκαρπης περί παραχώρησης έκτασης για τη δημιουργία μονάδας αποστακτηρίου οίνου.

6. Το αριθ. 10391/26.11.01 έγγραφο της Δ/νσης Υγείας Πρόνοιας - Τμήμα Υγείας Ν. Πέλλας.

7. Το αριθ. 5795/7.11.2001 έγγραφο του ΥΠ.ΠΟ. ΙΖ' Εφορείας Προϊστορικών και Κλασσικών Αρχαιοτήτων.

8. Το αριθ. 487/20.11.2001 έγγραφο του Ε.Ο.Τ. - Δ/νση Τουρισμού Κεντρικής και Δυτικής Μακεδονίας.

9. Το αριθ. 8002/9.11.01 έγγραφο του Δασαρχείου Αριδαίας.

10. Το αριθ. 4003/14.11.01 έγγραφο της 11ης Εφορείας Βυζαντινών Αρχαιοτήτων.

11. Το αριθ. Δ.Υ./6.11.01 έγγραφο της Δ/νσης Γεωργίας Τμήμα Τοπογραφήσεων.

12. Το αριθ. 1181/5.11.01 έγγραφο του Πολεοδομικού Γραφείου Αριδαίας.

13. Το αριθ. 6957/26.11.01 έγγραφο της Δ/νσης Γεωργίας Έδεσσας.

14. Το αριθ. 7019/8.11.01 έγγραφο της Δ/νσης Γεωργίας Έδεσσας.

15. Την αριθ. 280/2001 απόφαση Δ. Σ. δήμου Αριδαίας (πρακτικό 10/2001), αποφασίζουμε:


Άρθρο 1ον: Καθορίζουμε τη χρήση της κοινόχρηστης έκτασης εμβαδού 4002 m2 του αριθ. 1051 ια τεμαχίου του αγροκτήματος Πολυκάρπης Ν. Πέλλας, όπως αυτό απεικονίζεται στο συνημμένο στην παρούσα τοπογραφικό διάγραμμα με κλίμακα 1:5000 που θεωρήθηκε από τον Προϊστάμενο του Τμήματος Πολεοδομίας Αριδαίας με την από 27.11.2001 πράξη του, για τη δημιουργία μονάδας αποστακτηρίου οίνου με την προϋπόθεση ότι θα τηρηθούν οι διαδικασίες που προβλέπονται α) από την 69269/5387/90 ΚΥΑ (έγκριση περιβαντολλογικών όρων και χωροθέτησης) και β) από το άρθρο του Ν. 1512/85 καθορισμός χρήσης γης πριν από την παραχώρηση.

Άρθρο 2ον: Η απόφαση αυτή με το συνημμένο Τ.Δ. να δημοσιευθεί στην Εφημερίδα της Κυβερνήσεως.

Αριδαία, 27 Νοεμβρίου 2001

Ο Νομάρχης

ΜΙΧΑΛΗΣ ΚΑΡΑΜΑΝΗΣ

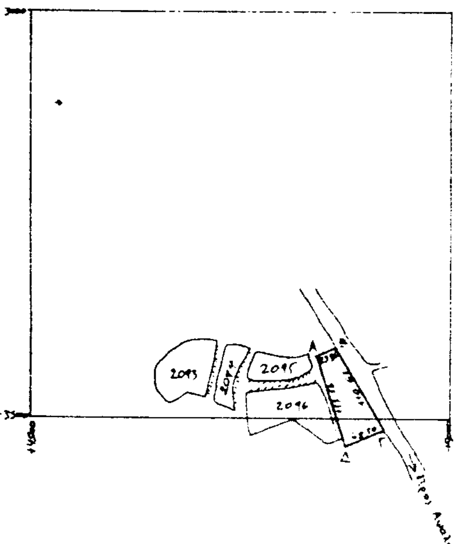

ΣΥΝΤΕΤΑΓΜΕΝΑΙ		
Α	+4841.19	-3424.00
Β	+4861.73	-3411.88
Γ	+4917.95	+3507.16
Δ	+4876.18	+3531.81

ΑΠΟΣΤΑΣΕΙΣ

Απο Συνοικισμό : 550 μ

" Επαρχιακή οδό: Εφάπτεται

" Ποτάμι : πάνω απο 4000 μ

Αλλαγή χρήσης του τμήματος ΑΒΓΔΑ τ.μ. του κοινοχρήστου 1051Ια της Διανομής του αγροκτήματος " ΠΟΛΥΚΑΡΠΗ " Ν. ΠΕΛΛΑΣ



Το διάγραμμα αυτό συνοδεύει την απόφαση του Νομάρχη Πέλλας με αριθμό 1275/27-11-2001 που αφορά αλλαγή χρήσης του τμήματος του ΑΒΓΔΑ του κοινοχρήστου 1051Ια της διανομής του Υπ. Γεωργίας του αγροκτήματος " ΠΟΛΥΚΑΡΠΗ " Ν. ΠΕΛΛΑΣ.

Αριδαία - -

Θεωρήθηκε
Ε.Ν.
Ο προϊστάμενος του Τ.Π. Αριδαίας

Θεοχάρης Γεώργιος
Αρχιτέκτων Μηχανικός με Α' βαθμό

Αριθ. 3718 (4)

Τροποποίηση της αριθμ. 3086/6.9.1993 απόφασης Δασάρχη Κόνιτσας.

Ο ΓΕΝΙΚΟΣ ΓΡΑΜΜΑΤΕΑΣ ΠΕΡΙΦΕΡΕΙΑΣ ΗΠΕΙΡΟΥ

Έχοντας υπόψη :

1. Τις διατάξεις:

α) Του Ν. 2503/97 «Διοίκηση, Οργάνωση, Στελέχωση της Περιφέρειας κ. λ.π.»

β) Του Ν. 2647/98 ΦΕΚ 237 Α «Μεταβίβαση αρμοδιοτήτων στην Περιφέρεια».

γ) Του Ν. 998/79 «Περί προστασίας δασών και των δασικών εν γένει εκτάσεων της Χώρας και συγκεκριμένα των άρθρων 38 και 41.

2. Την αριθμ. 3086/6.9.1993 απόφαση Δασάρχη Κόνιτσας, περί κηρύξεως εκτάσεως ως αναδασωτέας, η οποία δημοσιεύθηκε στο αριθμ. 1145/16.9.93 ΦΕΚ Δ΄.

3. Την αναφορά - πρόταση του Δασαρχείου Κόνιτσας αριθμ. 2849/6.11.2001 με την οποία προτείνεται η τροποποίηση της παραπάνω απόφασης.

4.- Την αριθμ. 3658/12.11.2001 εισήγηση Δ/νσης Δασών Ν. Ιωαννίνων, αποφασίζουμε:

1. Τροποποιούμε την αριθμ. 3086/6.9.1993 απόφαση Δασάρχη Κόνιτσας ως προς το αποφασιστικό μέρος αυτής ως εξής: Κηρύσσουμε αναδασωτέα με σκοπό να επανέλθει στην προτέρα της μορφή η δασική βλάστηση και με τεχνητή αναδάσωση, γιατί στα οκτώ (8) χρόνια που πέρασαν δεν έχει συντελεσθεί η αποκατάσταση της δασικής βλάστησης με φυσική αναγέννηση .

2. Κατά τα λοιπά ισχύει η αριθμ. 3086/6.8.93 απόφαση Δασάρχη Κόνιτσας.

Η απόφαση αυτή να δημοσιευθεί στην Εφημερίδα της Κυβερνήσεως.

Ιωάννινα, 13 Νοεμβρίου 2001

Ο Γενικός Γραμματέας Περιφέρειας
ΗΛΙΑΣ ΛΙΑΚΟΠΟΥΛΟΣ

ΑΠΟ ΤΟ ΕΘΝΙΚΟ ΤΥΠΟΓΡΑΦΕΙΟ